


МИЛОВСКИЙ СЕЛЬСОВЕТ

МУНИЦИПАЛЬНЫЙ РАЙОН УФИМСКИЙ РАЙОН

РЕСПУБЛИКА БАШКОРТОСТАН

КАРТА ГРАНИЦ ЗОН С ОСОБЫМИ УСЛОВИЯМИ ИСПОЛЬЗОВАНИЯ ТЕРРИТОРИИ
ПО ГРАДОСТРОИТЕЛЬНЫМ ТРЕБОВАНИЯМ

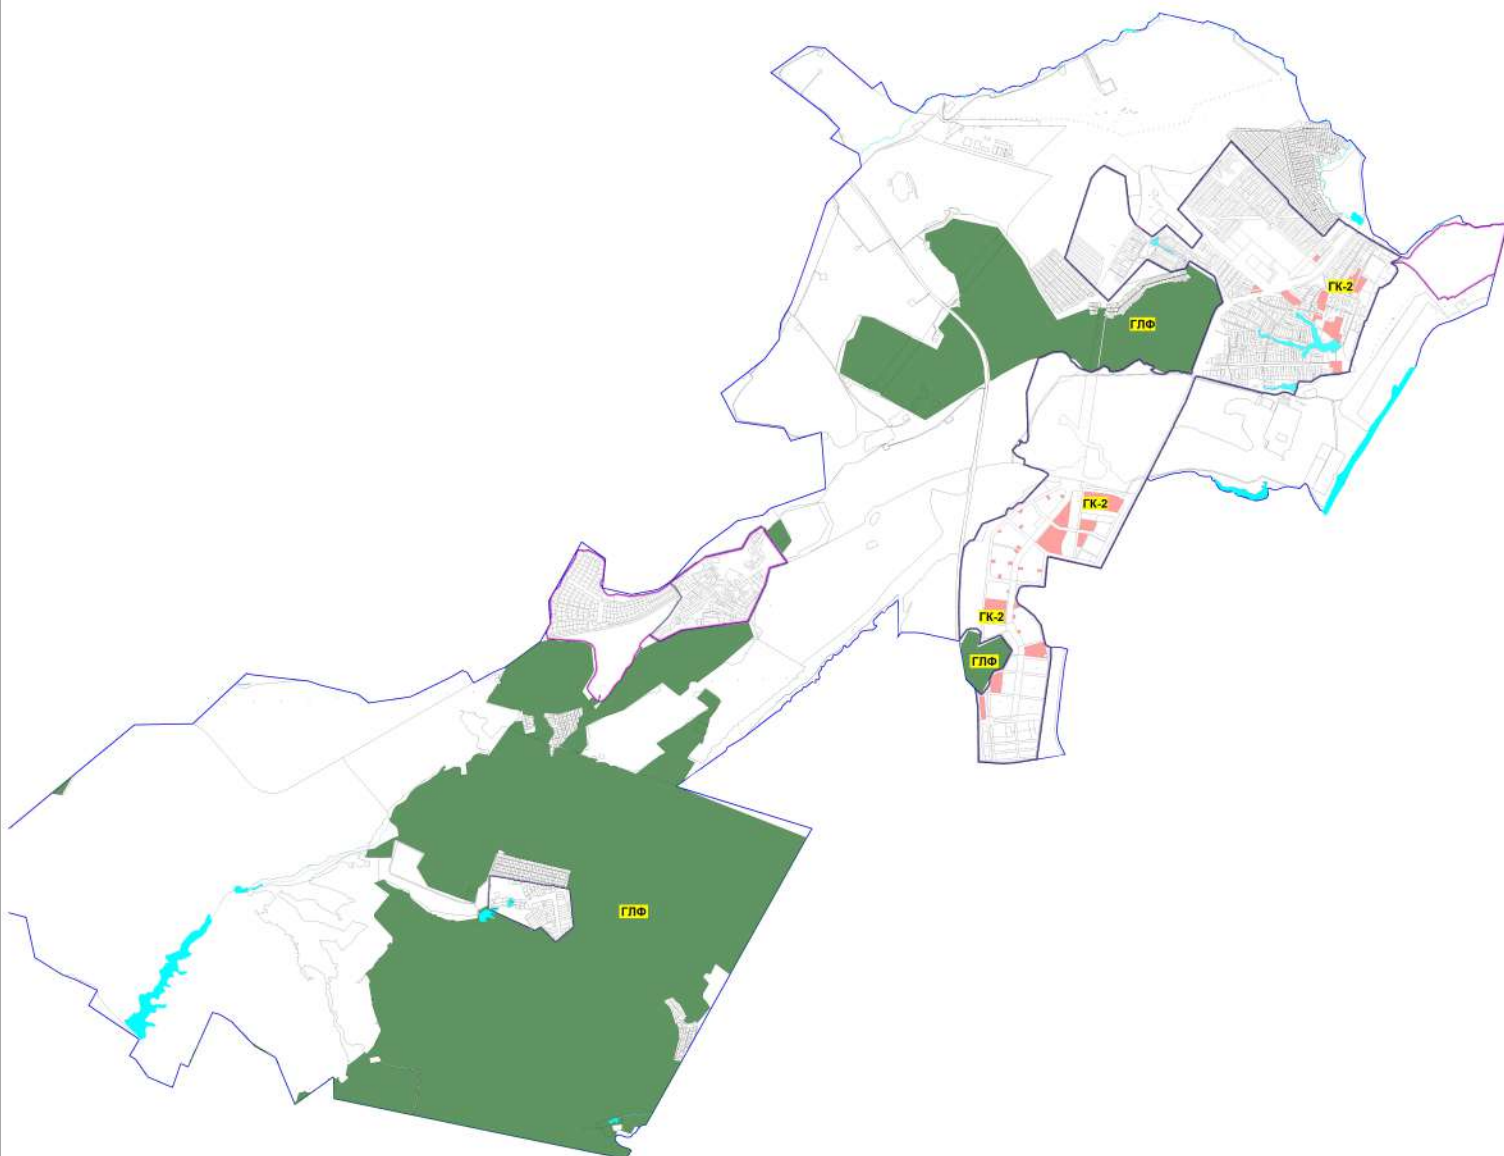

УСЛОВНЫЕ ОБОЗНАЧЕНИЯ:

- зона градостроительного контроля ГК-2
- ГРАНИЦА ЗЕМЕЛЬ СП МИЛОВСКИЙ СЕЛЬСОВЕТ
- территория Гослесфонда, регламенты не установлены
- проектируемая граница населенного пункта
- существующая граница населенного пункта